


Principritning PL2 - Växtbädd typ 1 för buskyta
Sektion, skala 1:20

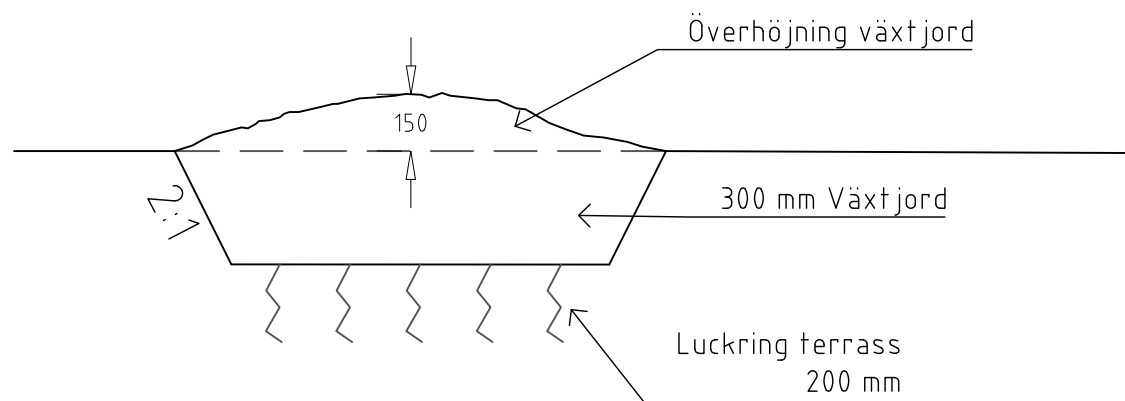

Principritning PL3 - Växtbädd typ 2 för perennyta
Sektion, skala 1:20

Anmärkningar:

Uppbyggnad av växtbäddar för buskar och perenner anpassas till växternas behov vad gäller näringsinnehåll, pH och vattentillgång. Det är viktigt att ta hänsyn till skötselaspekten. Vid gestaltning och projektering ska planteringar som kräver bevattning efter etablering undvikas. Tag också hänsyn till förväntad nivå vad gäller till exempel ogrärensning och behov av beskärning.

Möjligheten att nyttja växtbädden för infiltration och magasinering av dagvatten ska utredas i tidigt skede och växtbädden anpassas därefter.

För gräsytor ska hänsyn tas till ytans funktion, förväntade slitage och planerad skötselnivå. En prydnadsgräsmatta som ska klippas ofta, en bruksgräsmatta med högt slitage eller en torräng med mycket låg skötselnivå ställer olika krav på växtbädden och den behöver därför anpassas efter respektive förutsättningar.

BET	ANT	ÄNDRINGEN AVSER	DATUM	SIGN
STATUS				
BYGGHANDLING				
TEKNISK HANDBOK				
TYPRITNING				
		LIVSMILJÖ GÄVLE Gävle kommun Tel: 026-178000		
DATUM		RITAD/KONSTR. AV		
2021-02-19		M. Dahlgren		
		ANSVARIG		
		T. Lindeborg		
Växtbädd för buskyta typ 1 och perennyta typ 2 Detalj - sektion				
SKALA		NUMMER		BET
1:20		L-10.2-102		