



Principritning - Fris av smågatsten
Plan skala 1:20

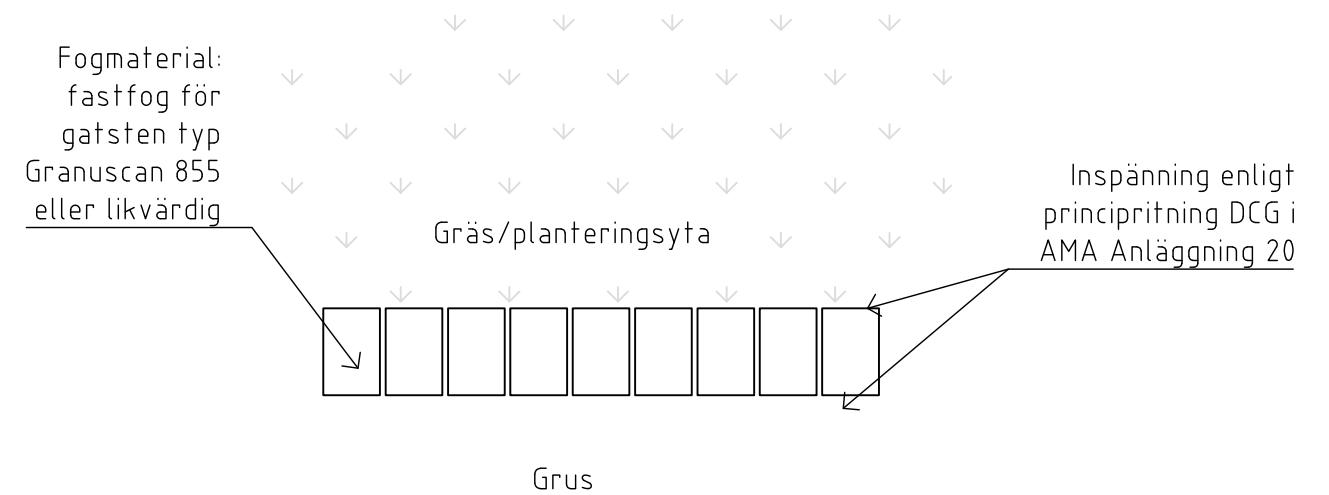

Principritning - Enkel rad fris av storgatsten
Plan skala 1:20

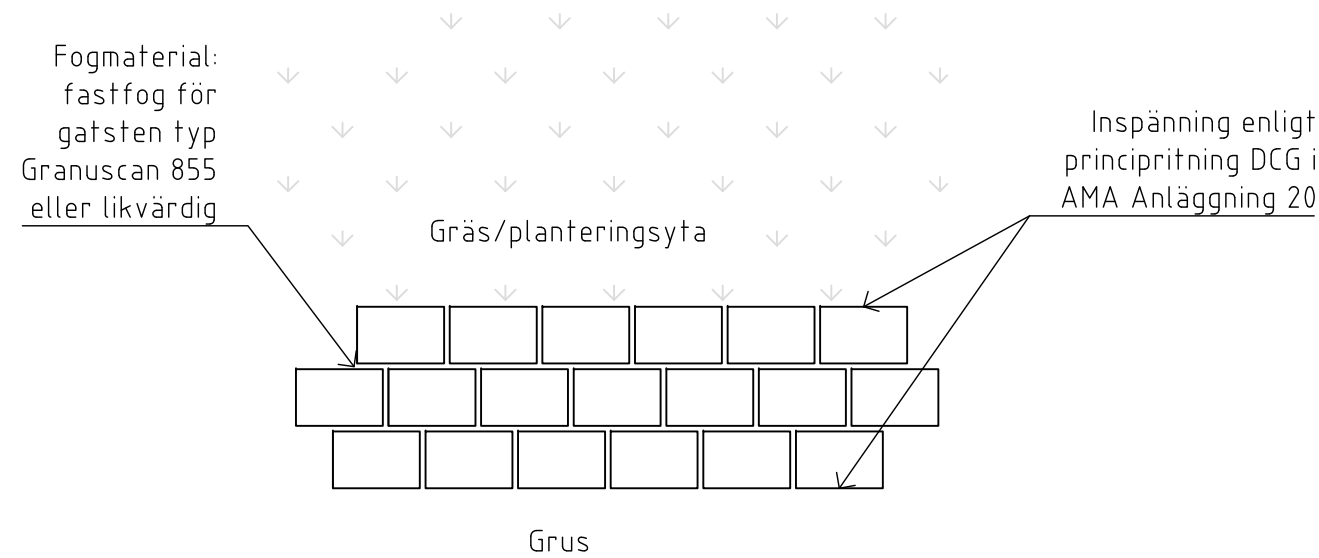

Principritning - 1 till 3 rader fris av storgatsten
Plan skala 1:20

Anmärkning samtliga principer:
Avser sättning av begagnad sten hämtad från kommunens "Stenlager" vid Avan. Stenen ska sättas i jordfuktig betong.

BET	ANT	ÄNDRINGEN AVSER	DATUM	SIGN
STATUS				
BYGGHANDLING				
TEKNISK HANDBOK				
TYPTRITNING				
		LIVSMILJÖ GÄVLE Gävle kommun Tel: 026-178000		
DATUM		RITAD/KONSTR. AV		
2021-02-19		M.Dahlgren		
		ANSVARIG		
		T. Lindeborg		
Friser av gatsten Detalj - plan				
SKALA		NUMMER		BET
1:20		L-10.2-105		