



Marknivå planteringsyta
ytan överhöjs 150 mm

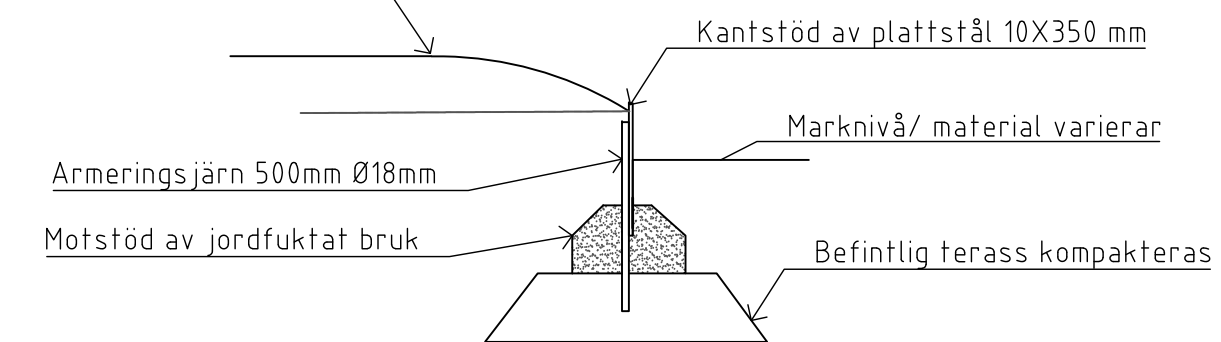


Stolpe med snedkapad topp
45x45, spetsas och slås ner,
c/c stolpar max 1,5 meter.

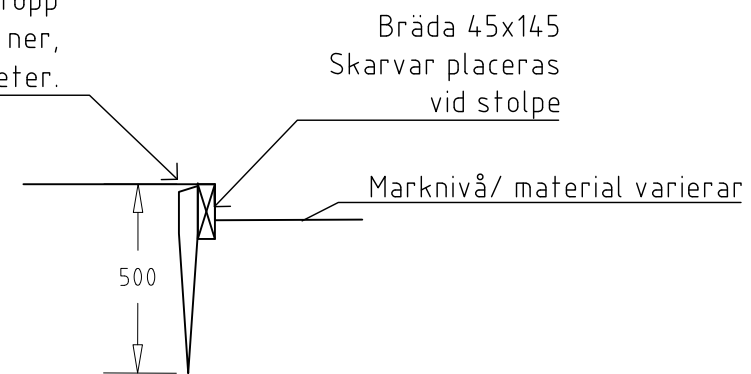

Principritning - Träkant liggande regel
Sektion skala 1:20

Allt trä tryckimpregnerat.
Förankring med varmförzinkad skruv.


Armeringsjärn 500mm, Ø 18mm,
svetsas på sida av stål som
vätter mot planteringsyta

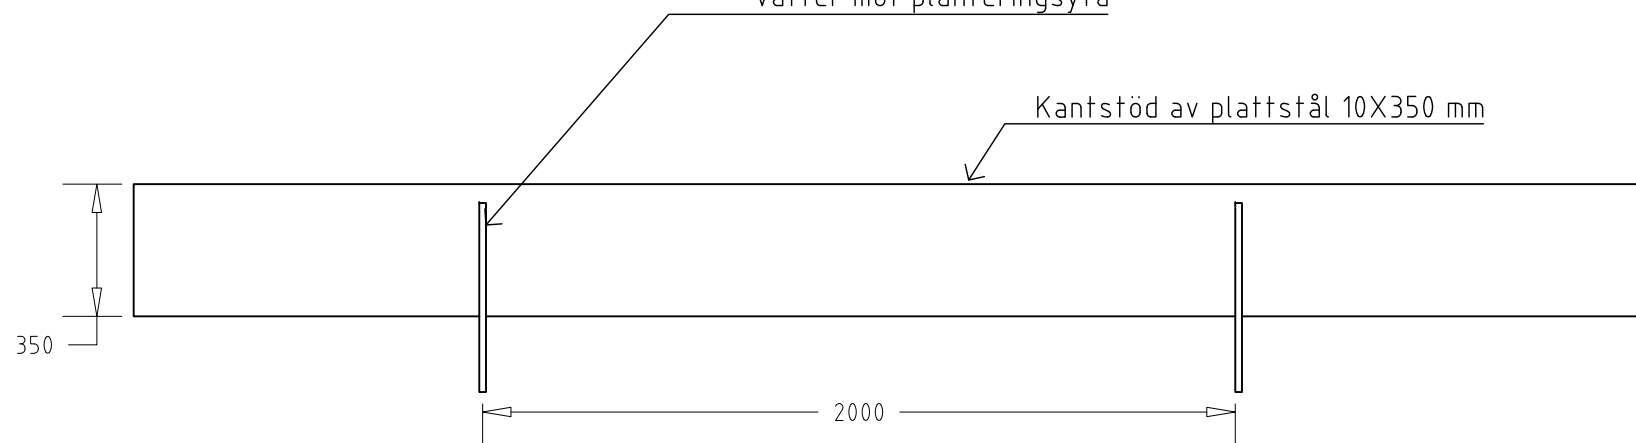


Principritning - Kantstöd av plattstål
Sektion och plan, skala 1:20

Utförs i Cortenstål kvalitet S355J0WP

Plushöjd för överkant kantstöd redovisas
i planritning

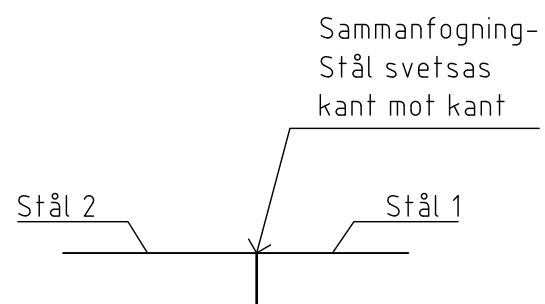

| BET | ANT | ÄNDRINGEN AVSER | DATUM | SIGN |
|---|-----|---|-------|------|
| STATUS | | | | |
| BYGGHANDLING | | | | |
| TEKNISK HANDBOK | | | | |
| TYPRITNING | | | | |
|  | | LIVSMILJÖ GÄVLE Gävle kommun Tel: 026-178000 | | |
| DATUM | | RITAD/KONSTR. AV | | |
| 2021-02-19 | | M.Dahlgren | | |
| | | ANSVARIG | | |
| | | T. Lindeborg | | |
| Kanter av stål och trä Detalj - plan och sektion | | | | |
| SKALA | | NUMMER | | BET |
| 1:20 | | L-10.2-106 | | |