

TECKENFÖRKLARING

KANTSTENSPROFIL



KS +Xcm KANTSTENS HÖJD ÖVER KÖRBANA

LEDYTA SINUSPLATTA 35x35CM


VALYTA VIT SLÅT PLATTA 35X35CM

VARNINGSYTA KUPOLPLATTA 35x35CM

VIT SLÅT PLATTA 35X35CM  
ALT. MÅLAS MED TERMOPLASTISK MASSA BREDD 20 CM

PAPPERSKÖRG

PLAN

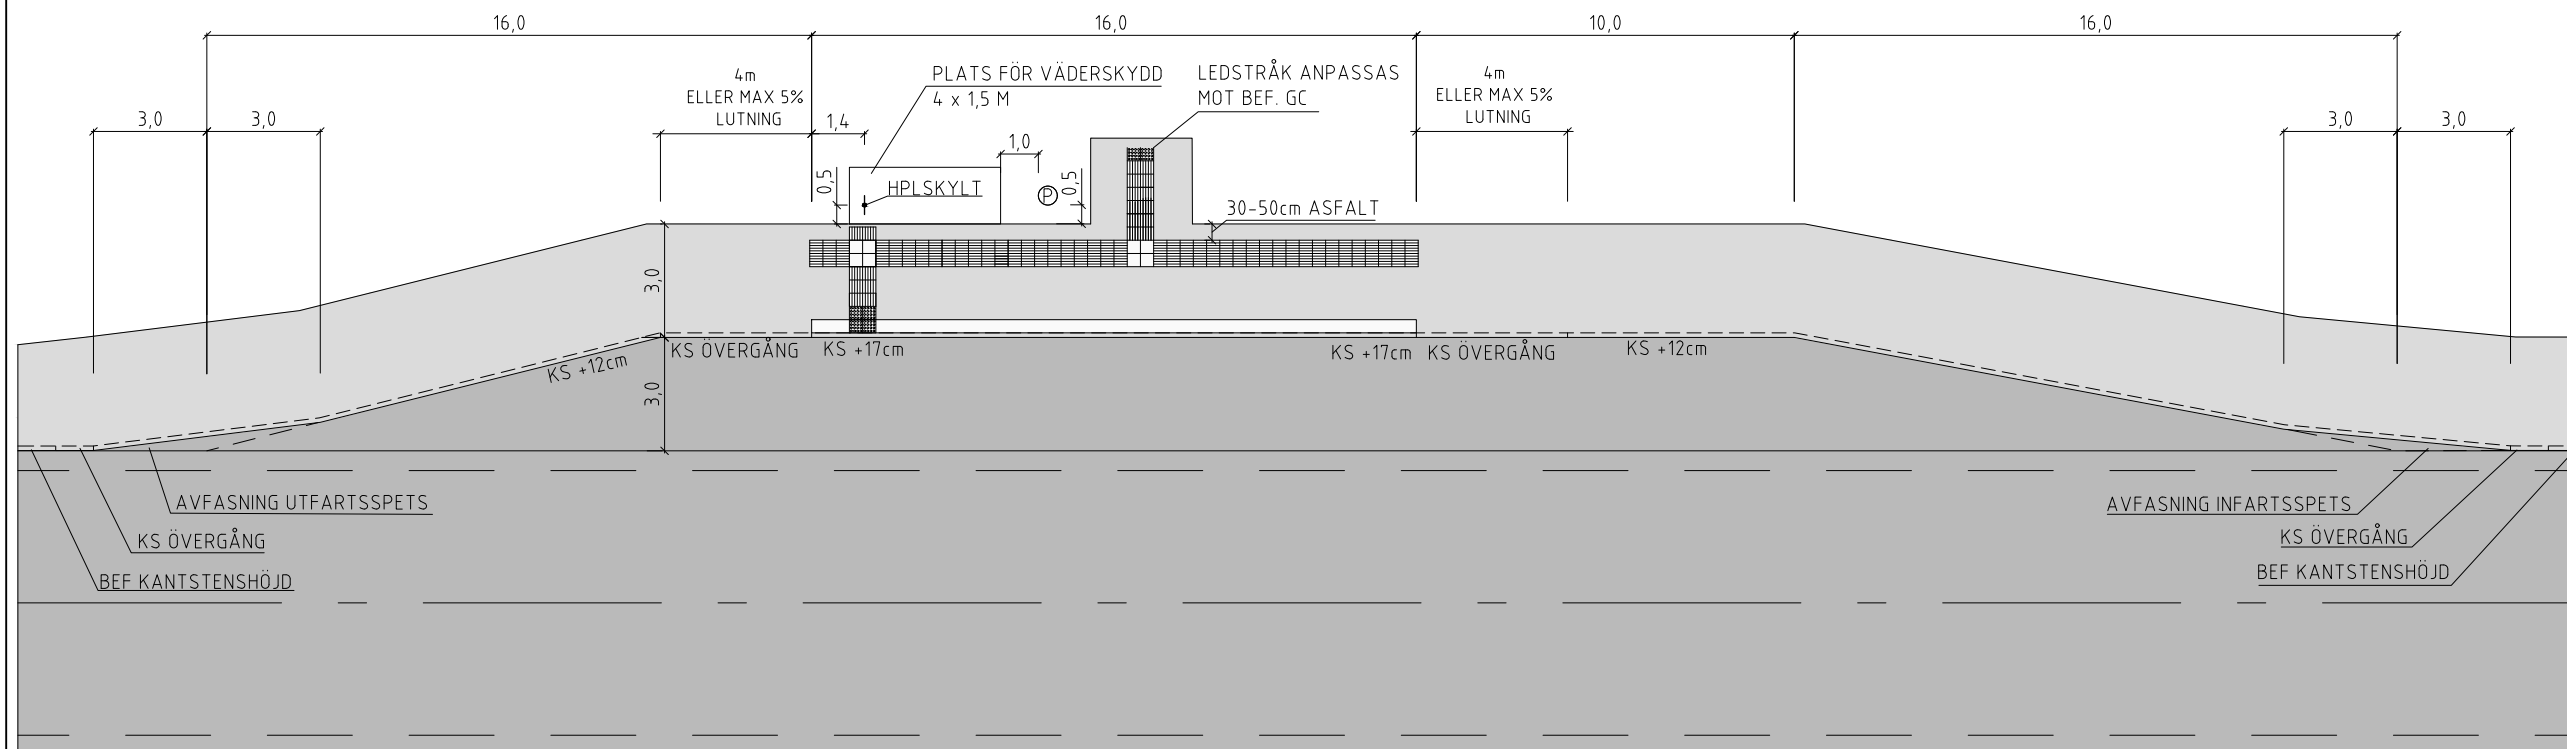

ANVISNINGAR

**TILLGÄNGLIGHET**  
LEDYTA ANPASSAS MOT INTILLIGGANDE GÅNGVÄG. LEDYTA AVSLUTAS VID GÅNGVÄG MED VARNINGSYTA

**VÄDERSKYDD**  
0,5m HÅRDGJORD YTA SKA FINNAS RUNT VÄDERSKYDD.

OM GC FINNS DIREKT BAKOM VÄDERSKYDD SKA 0,25m SKYDDSZON FINNAS MELLAN GC OCH VÄDERSKYDD.

OM VÄDERSKYDD SKA FINNAS UTGÅR HÅLLPLATSSKYLTT. AVVATTNING AVVATTNING BEDÖMS ENSKILT I VARJE HÅLLPLATSLÄGE.



BET	ANT	ÄNDRINGEN AVSER	DATUM	SIEN
STATUS				
<b>TEKNISK HANDBOK TYPRITNING</b>				
		<b>LIVSMILJÖ GÄVLE</b> Gävle kommun Tel: 026-178000		
DATUM 210512	BETÄDKNINGEN AV Pär Stolpe Diamant			
	ANSVARS GM			
Fickhållplats Plan, kantstensprofil				
SKALA 1:100 A3	NUMMER T-30-0-H1			BET