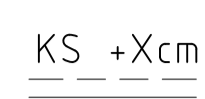

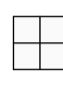
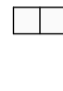



# TECKENFÖRKLARING

-  **KS +Xcm** KANTSTENS HÖJD ÖVER KÖRBANA
-  LEDYTA SINUSPLATTA 35x35CM
-  VALYTA VIT SLÅT PLATTA 35X35CM
-  VARNINGSYTA KUPOLPLATTA 35x35CM
-  VIT SLÅT PLATTA 35X35CM ALT. MÅLAS MED TERMOPLASTISK MASSA BREDD 20 CM
-  PAPPERSKORG

## ANVISNINGAR

**TILLGÅNGLIGHET**  
LEDYTA ANPASSAS MOT INTILLIGGANDE GÅNGVÄG. LEDYTA AVSLUTAS VID GÅNGVÄG MED VARNINGSYTA


**VÄDERSKYDD**  
0,5m HÅRDGJORD YTA SKA FINNAS RUNT VÄDERSKYDD.

OM GC FINNS DIREKT BAKOM VÄDERSKYDD SKA 0,25m SKYDDSZON FINNAS MELLAN GC OCH VÄDERSKYDD.


OM VÄDERSKYDD SKA FINNAS UTGÅR HÅLLPLATSSKYLT.


**AVVATTNING**  
AVVATTNING BEDÖMS ENSKILT I VARJE HÅLLPLATSLÄGE.

## KANTSTENSPROFIL

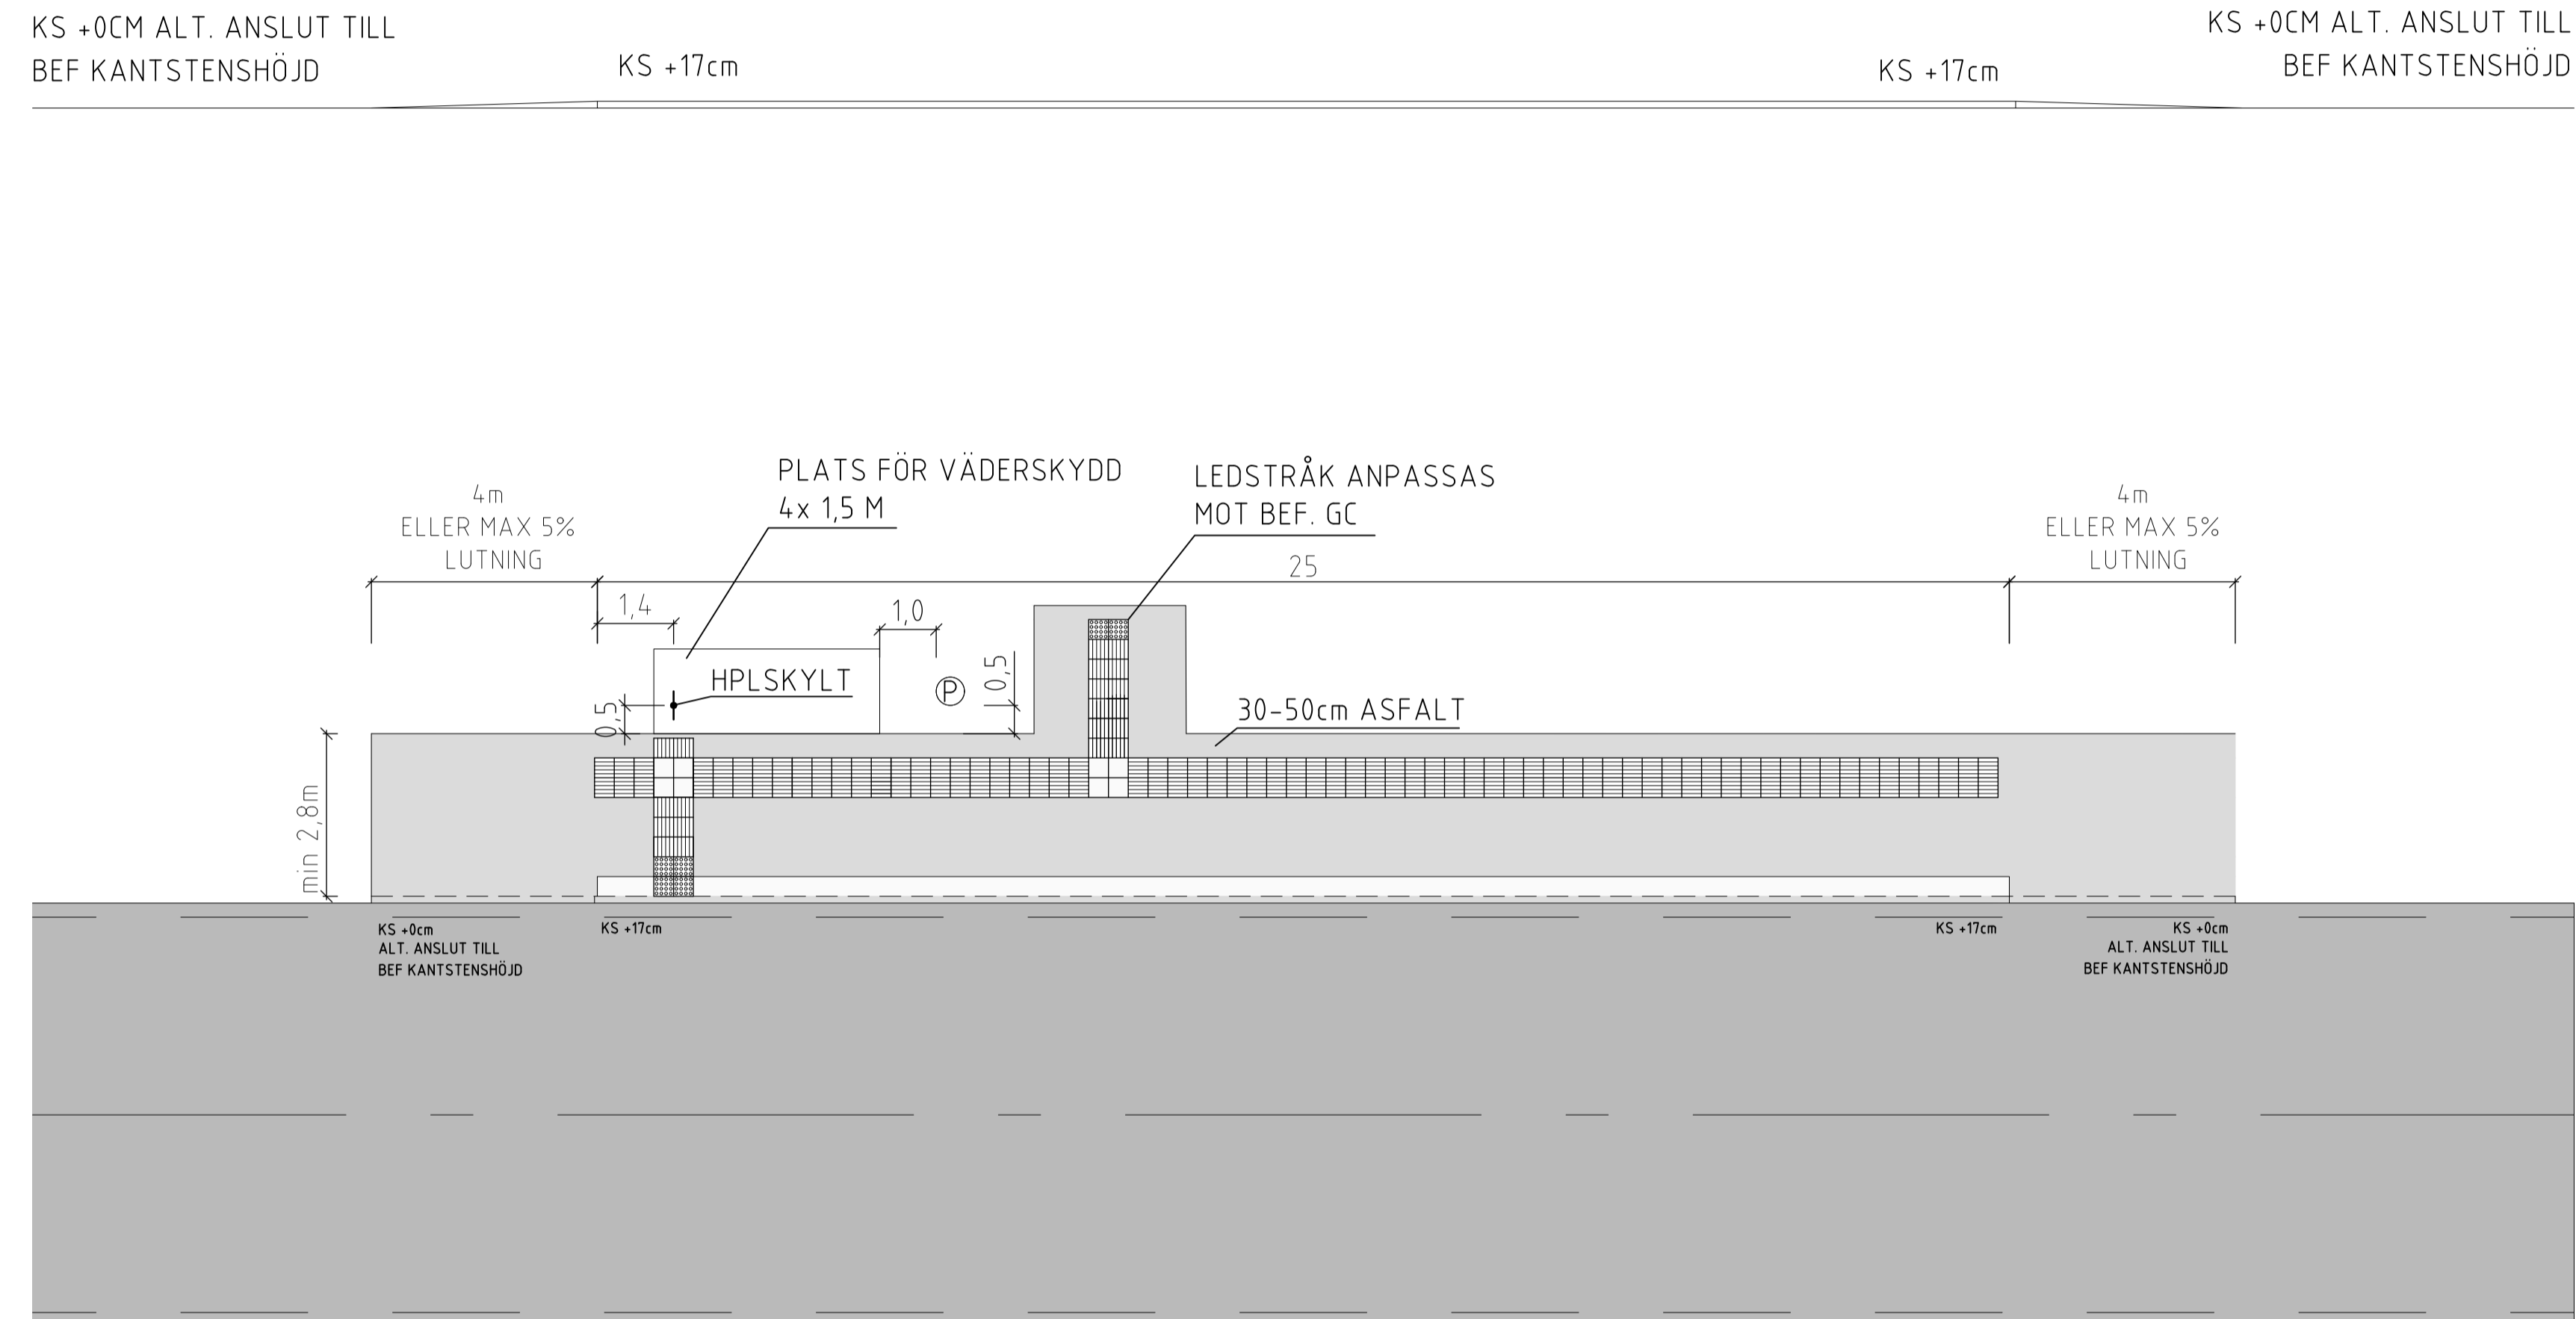

## PLAN

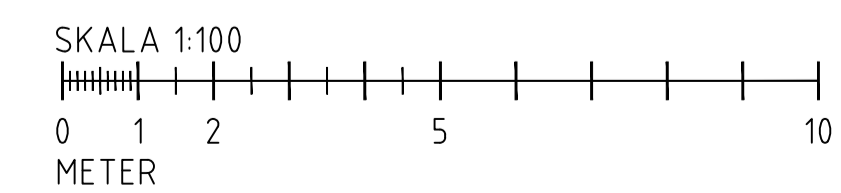

BET	ANT	ÄNDRINGEN AVSER	DATUM	SIGN
STATUS				
<b>TEKNISK HANDBOK TYPRITNING</b>				
 Gävle KOMMUN		<b>LIVSMILJÖ GÄVLE</b> Gävle kommun Tel: 026-178000		
DATUM	RITAD/KONSTR. AV			
210512	Pär Stolpe Diamant			
	ANSVARG			
	GM			
Körbanehållplats Plan, kantstensprofil				
SKALA	NUMMER			NET
1:100 A3	T-30-0-H2			