

TECKENFÖRKLARING

KS +Xcm KANTSTENS HÖJD ÖVER KÖRBANA

LEDYTA SINUSPLATTA 35x35CM

VALYTA VIT SLÅT PLATTA 35x35CM

VARNINGSYTA KUPOLPLATTA 35x35CM

VIT SLÅT PLATTA 35x35CM
ALT. MÅLAS MED TERMOPLASTISK MASSA BREDD 20 CM

Ⓟ PAPPERSKÖRG

ANVISNINGAR

TILLGÄNGLIGHET
LEDYTA ANPASSAS MOT INTILLIGGANDE GÅNGVÄG. LEDYTA AVSLUTAS VID GÅNGVÄG MED VARNINGSYTA

VÄDERSKYDD
0,5m HÅRDGJORD YTA SKA FINNAS RUNT VÄDERSKYDD.

OM GC FINNS DIREKT BAKOM VÄDERSKYDD SKA 0,25m SKYDDSZON FINNAS MELLAN GC OCH VÄDERSKYDD.



OM VÄDERSKYDD SKA FINNAS UTGÅR HÅLLPLATSSKYLT.

AVVATTNING
AVVATTNING BEDÖMS ENSKILT I VARJE HÅLLPLATSLÄGE.

KANTSTENSPROFIL



PLAN

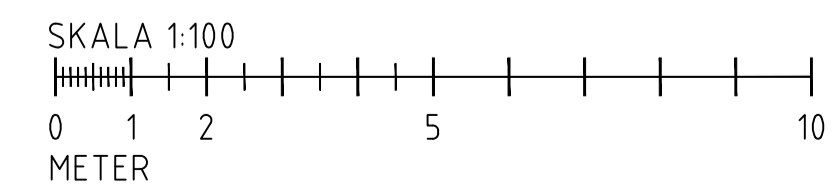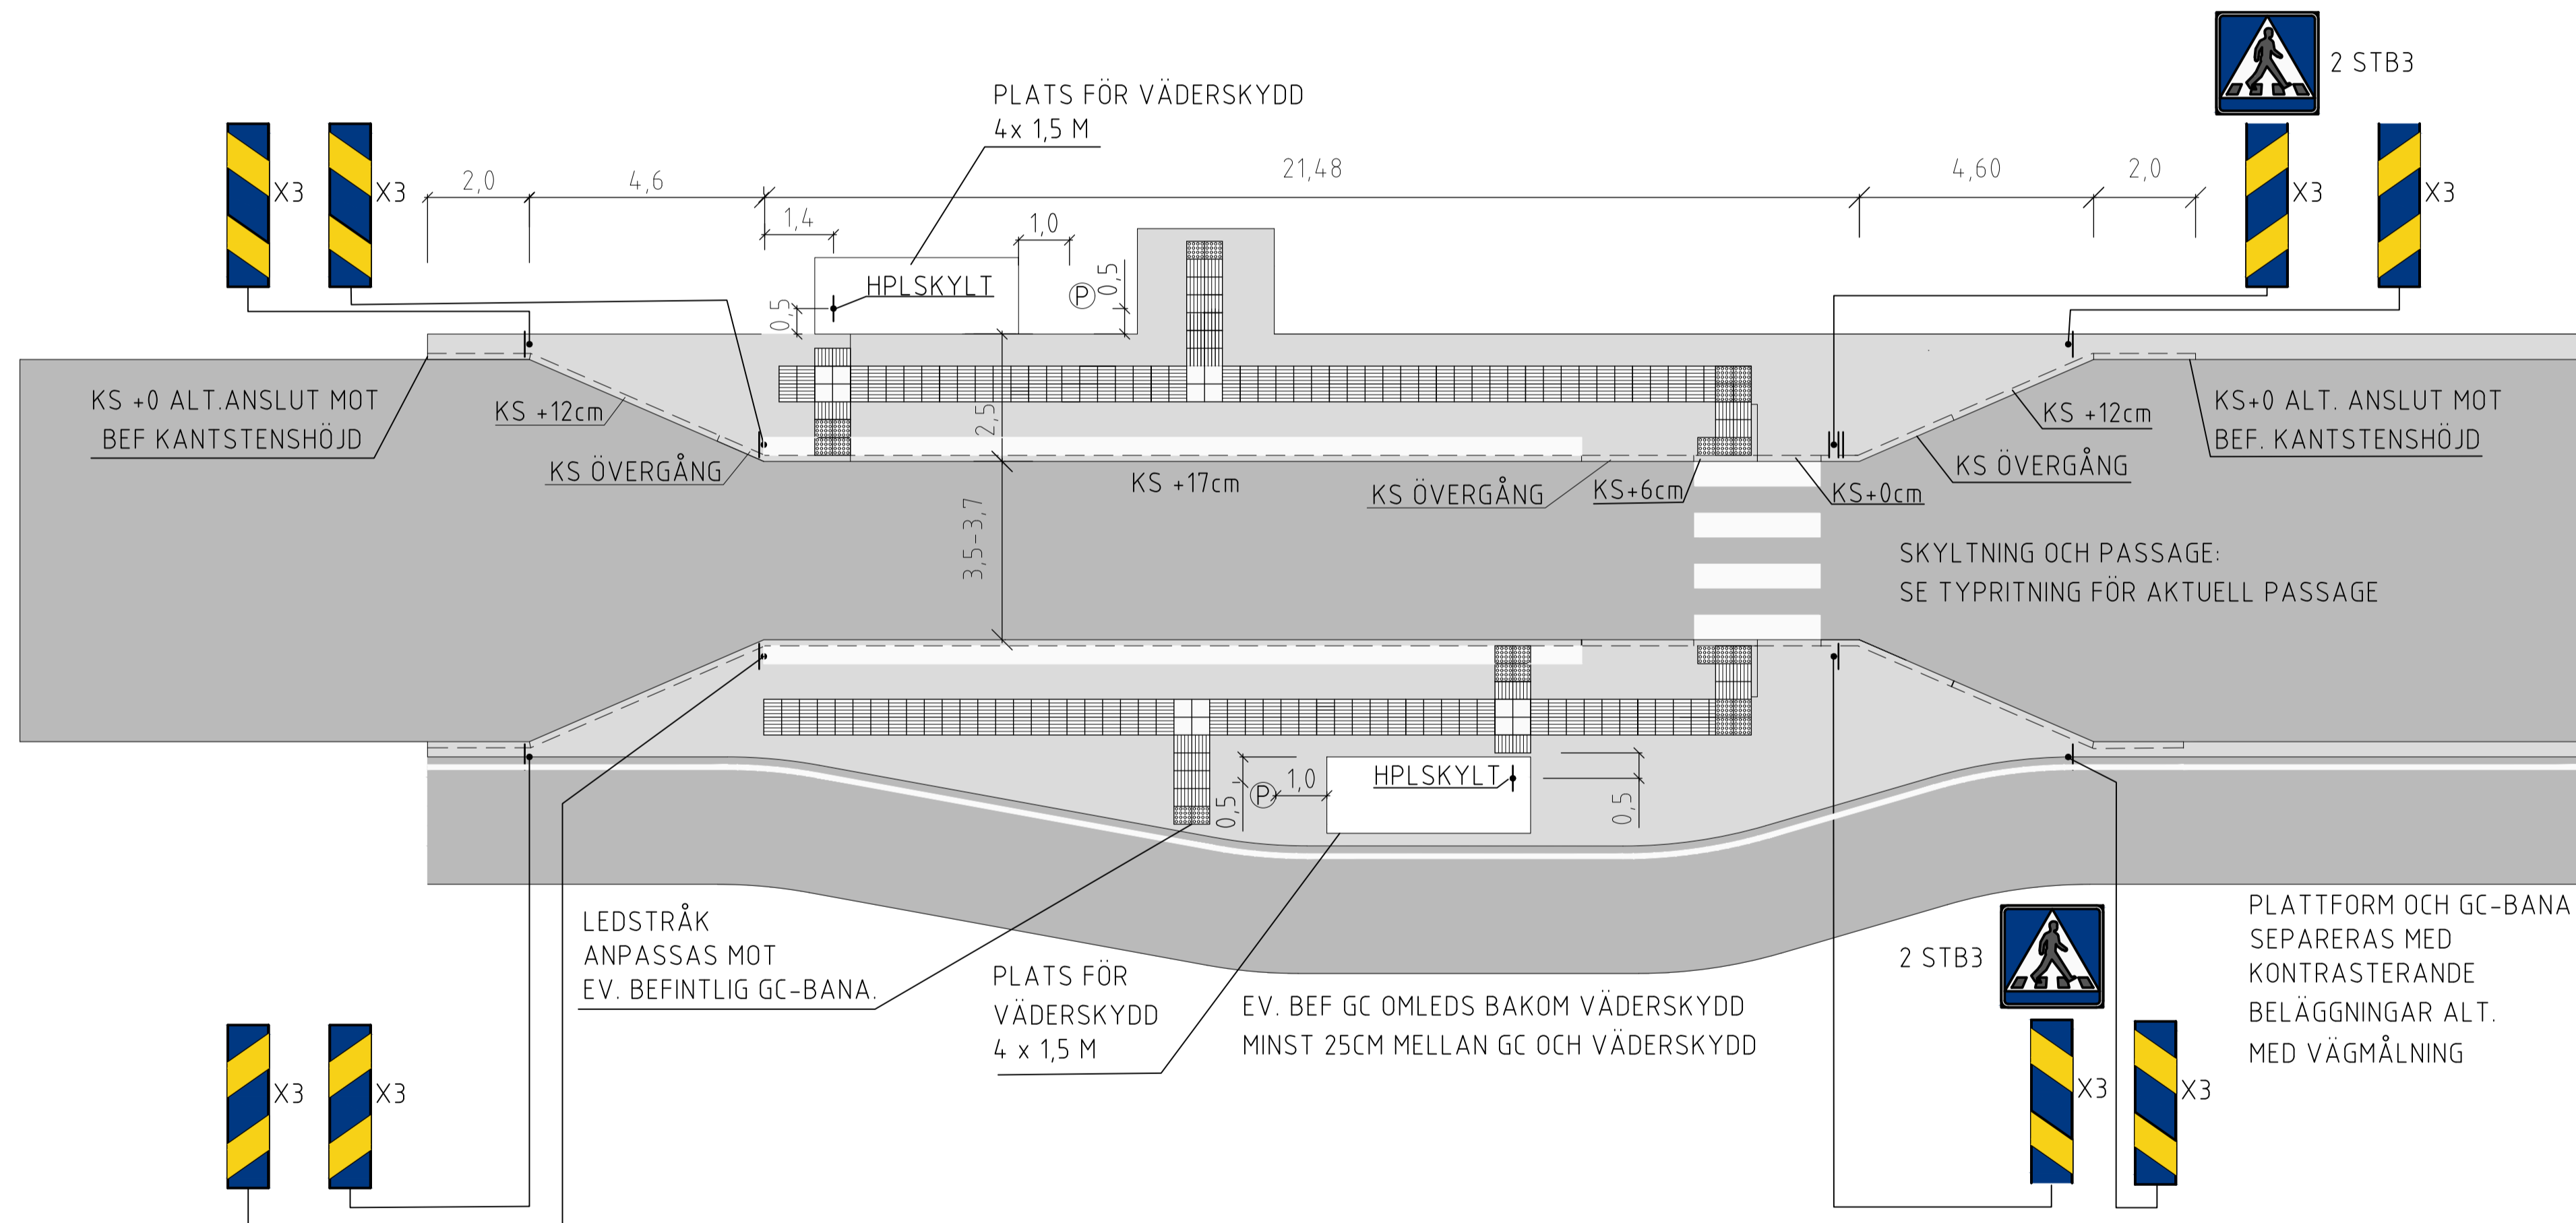

| BET | ANT | ÄNDRINGEN AVSER | DATUM | SIGN |
|--|--------------------|---|-------|------|
| STATUS | | | | |
| TEKNISK HANDBOK TYPRITNING | | | | |
| | | LIVSMILJÖ GÄVLE Gävle kommun Tel: 026-178000 | | |
| DATUM | RITAD/KONSTR. AV | | | |
| 210512 | Pär Stolpe Diamant | | | |
| | ANSVARG | | | |
| | GM | | | |
| Dubbel stopphållplats Plan, kantstensprofil | | | | |
| SKALA | NUMMER | | | BET |
| 1:100 A3 | T-30-0-H3 | | | |