

TECKENFÖRKLARING

KS +Xcm KANTSTENS HÖJD ÖVER KÖRBANA

LEDYTA SINUSPLATTA 35x35CM

VALYTA VIT SLÄT PLATTA 35x35CM

VARNINGSYTA KUPOLPLATTA 35x35CM

VIT SLÄT PLATTA 35x35CM
ALT. MÅLAS MED TERMOPLASTISK MASSA BREDD 20 CM

PAPPERSKÖRG

ANVISNINGAR

TILGÅNGLIGHET
LEDYTA ANPASSAS MOT INTILLIGGANDE GÅNGVÄG. LEDYTA AVSLUTAS VID GÅNGVÄG MED VARNINGSYTA

VÄDERSKYDD
0,5m HÅRDGJORD YTA SKA FINNAS RUNT VÄDERSKYDD.

OM GC FINNS DIREKT BAKOM VÄDERSKYDD SKA 0,25m SKYDDSZON FINNAS MELLAN GC OCH VÄDERSKYDD.



OM VÄDERSKYDD SKA FINNAS UTGÅR HÅLLPLATSSKYLT.

AVVATTNING
AVVATTNING BEDÖMS ENSKILT I VARJE HÅLLPLATSLÄGE.

KANTSTENSPROFIL



PLAN

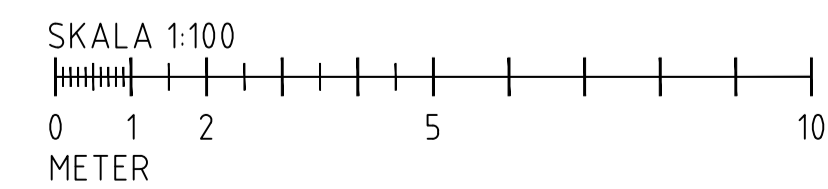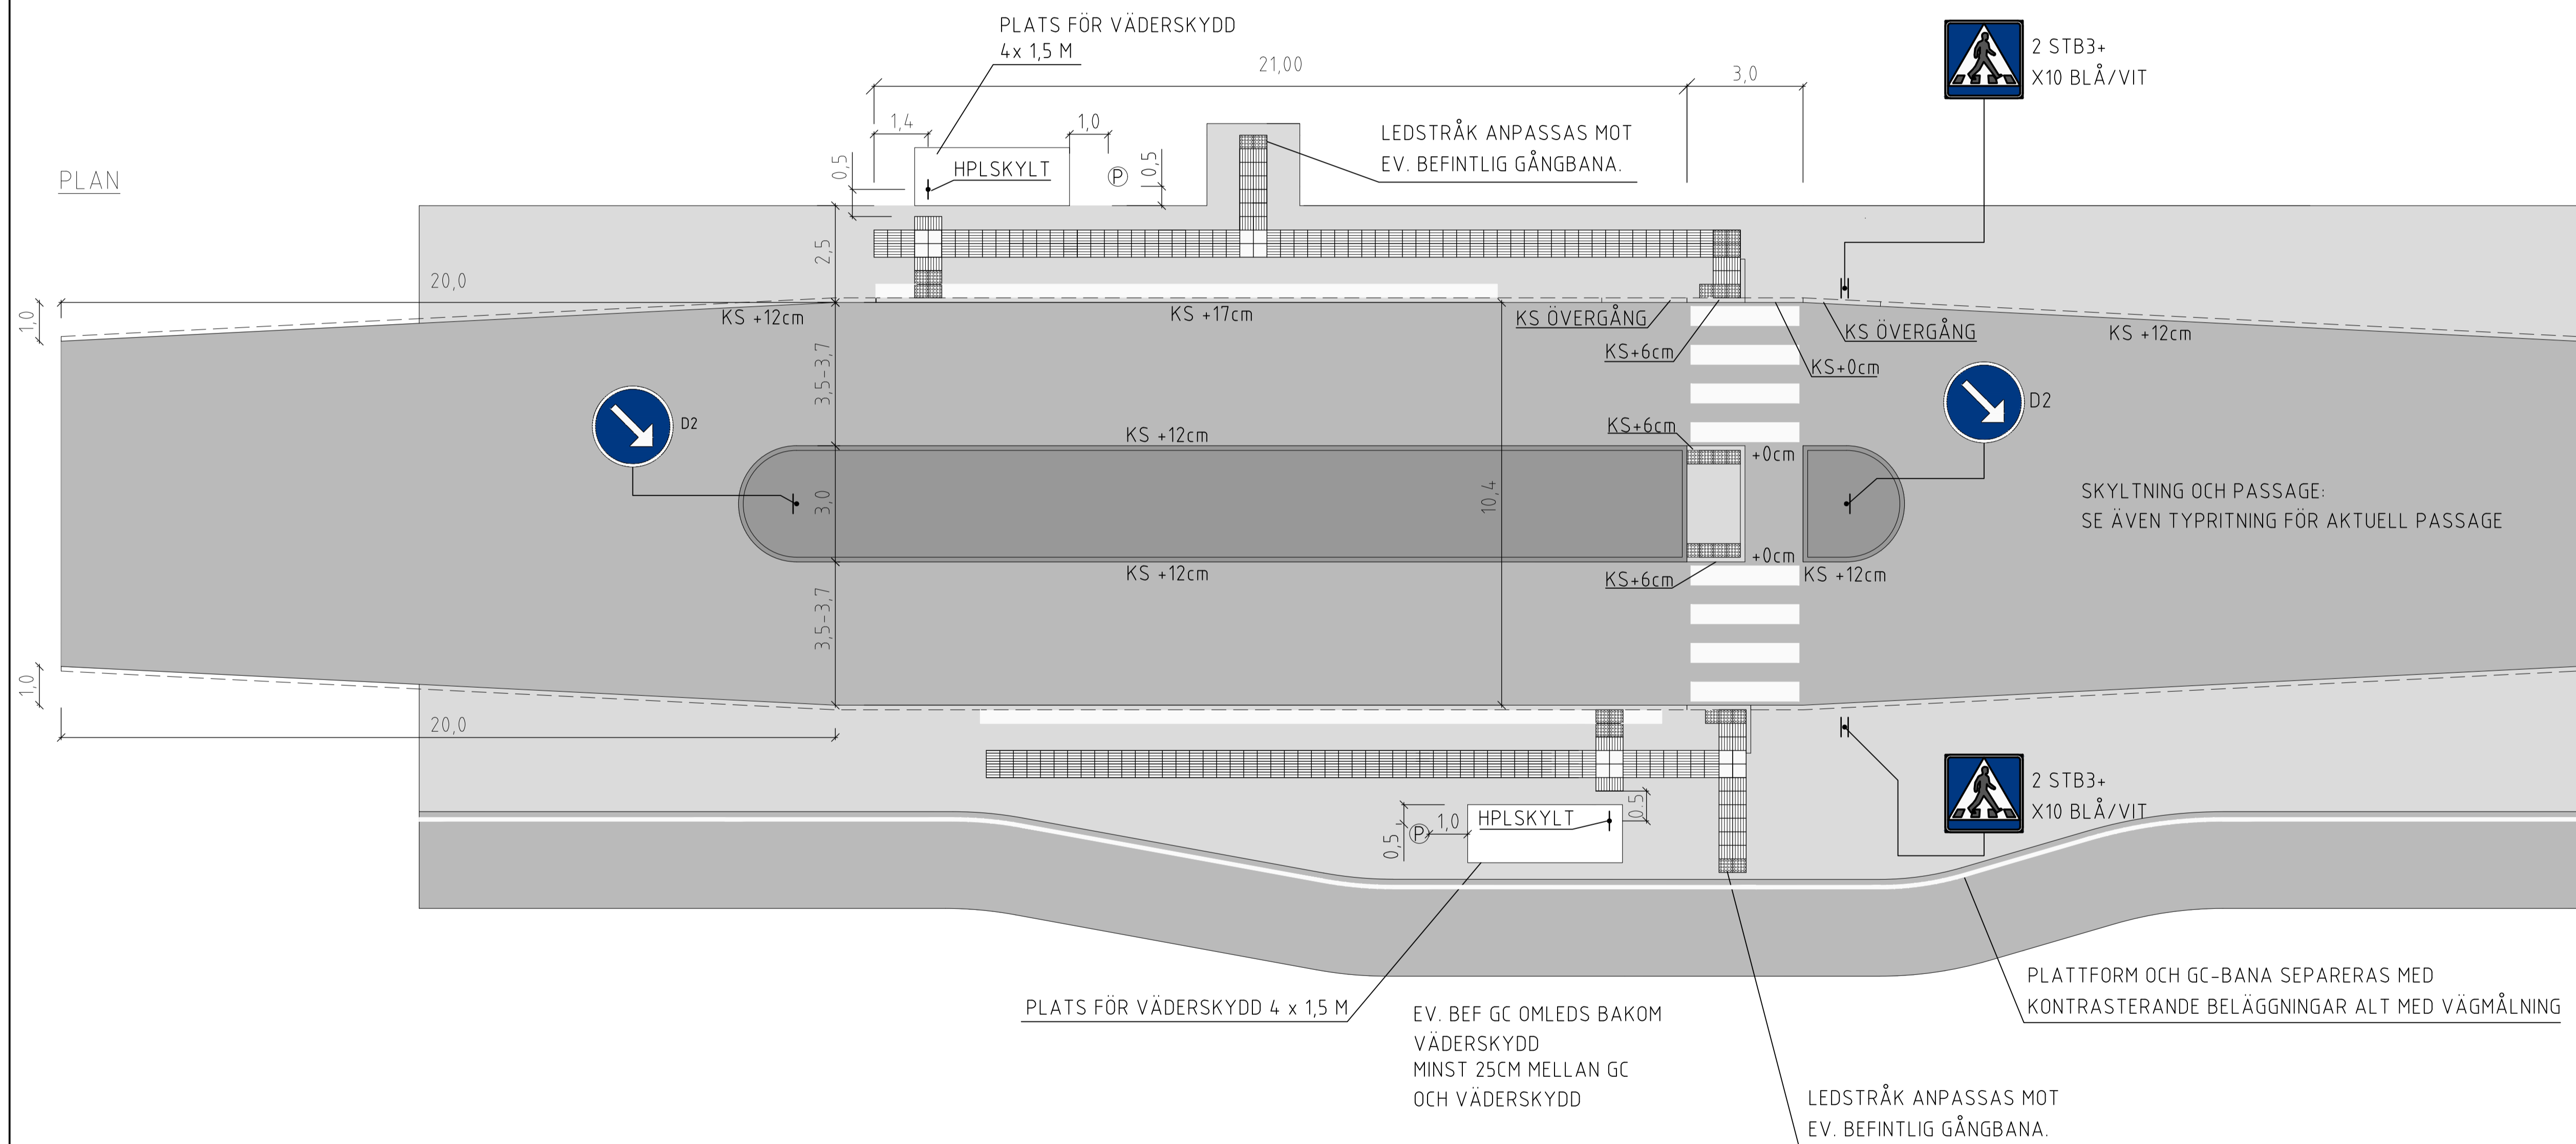

BET	ANT	ÄNDRINGEN AVSER	DATUM	SIGN
STATUS				
TEKNISK HANDBOK TYPRITNING				
		LIVSMILJÖ GÄVLE Gävle kommun Tel: 026-178000		
DATUM	RITAD/KONSTR. AV			
210512	Pär Stolpe Diamant			
	ANSVARG			
	GM			
Enkel stopphållplats Plan, kantstensprofil				
SKALA	NUMMER			RETT
1:100 A3	T-30-0-H4			